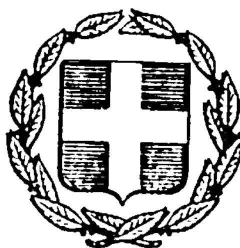


ΕΦΗΜΕΡΙΣ ΤΗΣ ΚΥΒΕΡΝΗΣΕΩΣ
ΤΗΣ ΕΛΛΗΝΙΚΗΣ ΔΗΜΟΚΡΑΤΙΑΣ

ΕΝ ΑΘΗΝΑΙΣ ΤΗι 25 ΑΠΡΙΛΙΟΥ 1978	ΤΕΥΧΟΣ ΤΕΤΑΡΤΟΝ	ΑΡΙΘΜΟΣ ΦΥΛΛΟΥ 198

ΠΕΡΙΕΧΟΜΕΝΑ

ΑΠΑΛΛΟΤΡΙΩΣΕΙΣ
ΑΝΑΚΟΙΝΩΣΕΙΣ

ΠΟΛΕΟΔΟΜΙΑ
ΑΠΟΦΑΣΕΙΣ

ΑΝΑΚΟΙΝΩΣΕΙΣ

ΑΠΑΛΛΟΤΡΙΩΣΕΙΣ
ΑΝΑΚΟΙΝΩΣΕΙΣ

Ἀριθ. 2093 (1)

Περὶ εἰδοποιήσεως γενομένης καταθέσεως τῆς ἀποζημιώσεως ἀκινήτων ἀπαλλοτριωθέντων πρὸς κατασκευὴν στομίου ἐξόδου σήραγγος Γκιώνας διὰ τὴν ὑδροληψίαν ἐκ Μόρνου.

Ο ΝΟΜΑΡΧΗΣ ΦΩΚΙΔΟΣ

Ἔχοντες ὑπ' ὄψει τὰς διατάξεις τῶν ἄρθρων 7 καὶ 8 τοῦ Ν.Δ. 797/1971 «περὶ ἀναγκαστικῶν ἀπαλλοτριώσεων», φέρομεν εἰς γνῶσιν τῶν κεκτημένων ἢ ἀξιούντων δικαιώματα κυριότητος ἐπὶ τῶν ἀκινήτων τῶν ἀπαλλοτριωθέντων δυνάμει τῆς ὑπ' ἀριθμ. ΕΣ 5426/24.4.1972 ἀποφάσεως τοῦ Νομάρχου Φωκίδος, διὰ τὴν κατασκευὴν στομίου ἐξόδου σήραγγος Γκιώνας διὰ τὴν ὑδροληψίαν ἐκ Μόρνου, ὡς καὶ τῶν τυχὸν ἐπὶ τῶν ἀκινήτων τούτων ἐγγεγραμμένων ἐνυποθήκων ἢ κατασχόντων δανειστῶν ἢ τρίτων ἐν γένει διεκδικητῶν, ὅτι ἡ διὰ τῆς ὑπ' ἀριθμ. 559/1975 ἀποφάσεως τοῦ Ἐφετείου Ἀθηνῶν, καθορισθεῖσα ὁριστικῶς ἀποζημίωσις τῶν ὡς ἄνω ἀκινήτων, κατετέθη εἰς τὸ Ταμεῖον Παρακαταθηκῶν καὶ Δανείων Ἀμφίσσης, ἐκδοθέντος τοῦ ὑπ' ἀριθ. 6461/29.8.1977 Γραμματίου συστάσεως παρακαταθήκης, συνολικοῦ ποσοῦ δραχμῶν δέκα ἓξ χιλιάδων πεντακοσίων ενενήκοντα (16.590).

Ἐν Ἀμφίσσῃ τῇ 15 Μαρτίου 1978

Ὁ Νομάρχης
Ι. ΑΣΙΜΗΣ

ΠΟΛΕΟΔΟΜΙΑ
ΑΠΟΦΑΣΕΙΣ

Ἀριθ. Γ. 7254/665 (2)

Περὶ ἀναστολῆς τῶν οἰκοδομικῶν ἐργασιῶν εἰς περιοχὴν τῶν Δήμων Ἀχαρνῶν καὶ Ἁγίων Ἀναργύρων (Ἀττικῆς).

Ο ΥΠΟΥΡΓΟΣ ΔΗΜΟΣΙΩΝ ΕΡΓΩΝ


Ἔχοντες ὑπ' ὄψει:

1. Τὰς διατάξεις τοῦ ἀπὸ 17 Ἰουλίου 1923 Ν. Δ/τος «περὶ σχεδίων πόλεων κ.λ.π.», ὡς μεταγενεστέρως ἐτροποποιήθησαν καὶ συνεπληρώθησαν καὶ εἰδικώτερον τῆς παρ. 2 τοῦ ἄρθρου 8 αὐτοῦ, ὡς ἡ παράγραφος αὕτη προσετέθη διὰ τοῦ ἄρθρου 1 τοῦ Ν.551/1977 (ΦΕΚ 68 Α).
2. Τὴν ὑπ' ἀριθ. 1527/1977 γνωμοδότησιν τοῦ Συμβουλίου Δημοσίων Ἔργων (Τμῆμα Μελετῶν).
3. Τὴν ὑπ' ἀριθ. Α2β/2/147/Φ.Θ.2.1.1/1975 ἀπόφασιν «περὶ μεταβιβάσεως ἁρμοδιοτήτων Ὑπουργοῦ Δημοσίων Ἔργων εἰς τὸν Ὑφυπουργὸν τοῦ αὐτοῦ Ὑπουργείου» (ΦΕΚ 845 Β), ἀποφασίζομεν:

Ἀπαγορεύονται ἐπὶ τρίμηνον αἱ οἰκοδομικαὶ ἐργασίαι καὶ ἡ χορήγησις οἰκοδομικῶν ἀδειῶν εἰς περιοχὴν τῶν Δήμων Ἀχαρνῶν καὶ Ἁγίων Ἀναργύρων (Ἀττικῆς) παρὰ τὴν ὁδὸν Κ. Παλαμᾶ καὶ εἰδικώτερον ἐπὶ τμημάτων τῶν ὑπ' ἀριθ. 455, 457, 502, 503 καὶ 529 οἰκοδομικῶν τετραγώνων καὶ εἰς τοὺς παρακειμένους αὐτῶν κοινοχρήστους χώρους, ὡς ἡ περιοχὴ αὕτη ἐμφαίνεται περικλειομένη διὰ διακεκομένης κυανῆς γραμμῆς εἰς τό, ὑπὸ τοῦ Γενικοῦ Διευθυντοῦ Οἰκισμοῦ τεθεωρημένον διὰ τῆς ὑπ' ἀριθ. Γ 7254/665/1978 πράξεως αὐτοῦ σχετικὸν πρωτότυπον διάγραμμα ὑπὸ κλίμακα 1 : 2000, τοῦ ὁποίου συνοπτικὸν ἀντίτυπον δημοσιεύεται μετὰ τῆς παρούσης.

Ἐν Ἀθήναις τῇ 14 Μαρτίου 1978

Ο ΥΦΥΠΟΥΡΓΟΣ
ΣΤΕΦΑΝΟΣ ΜΑΝΟΣ

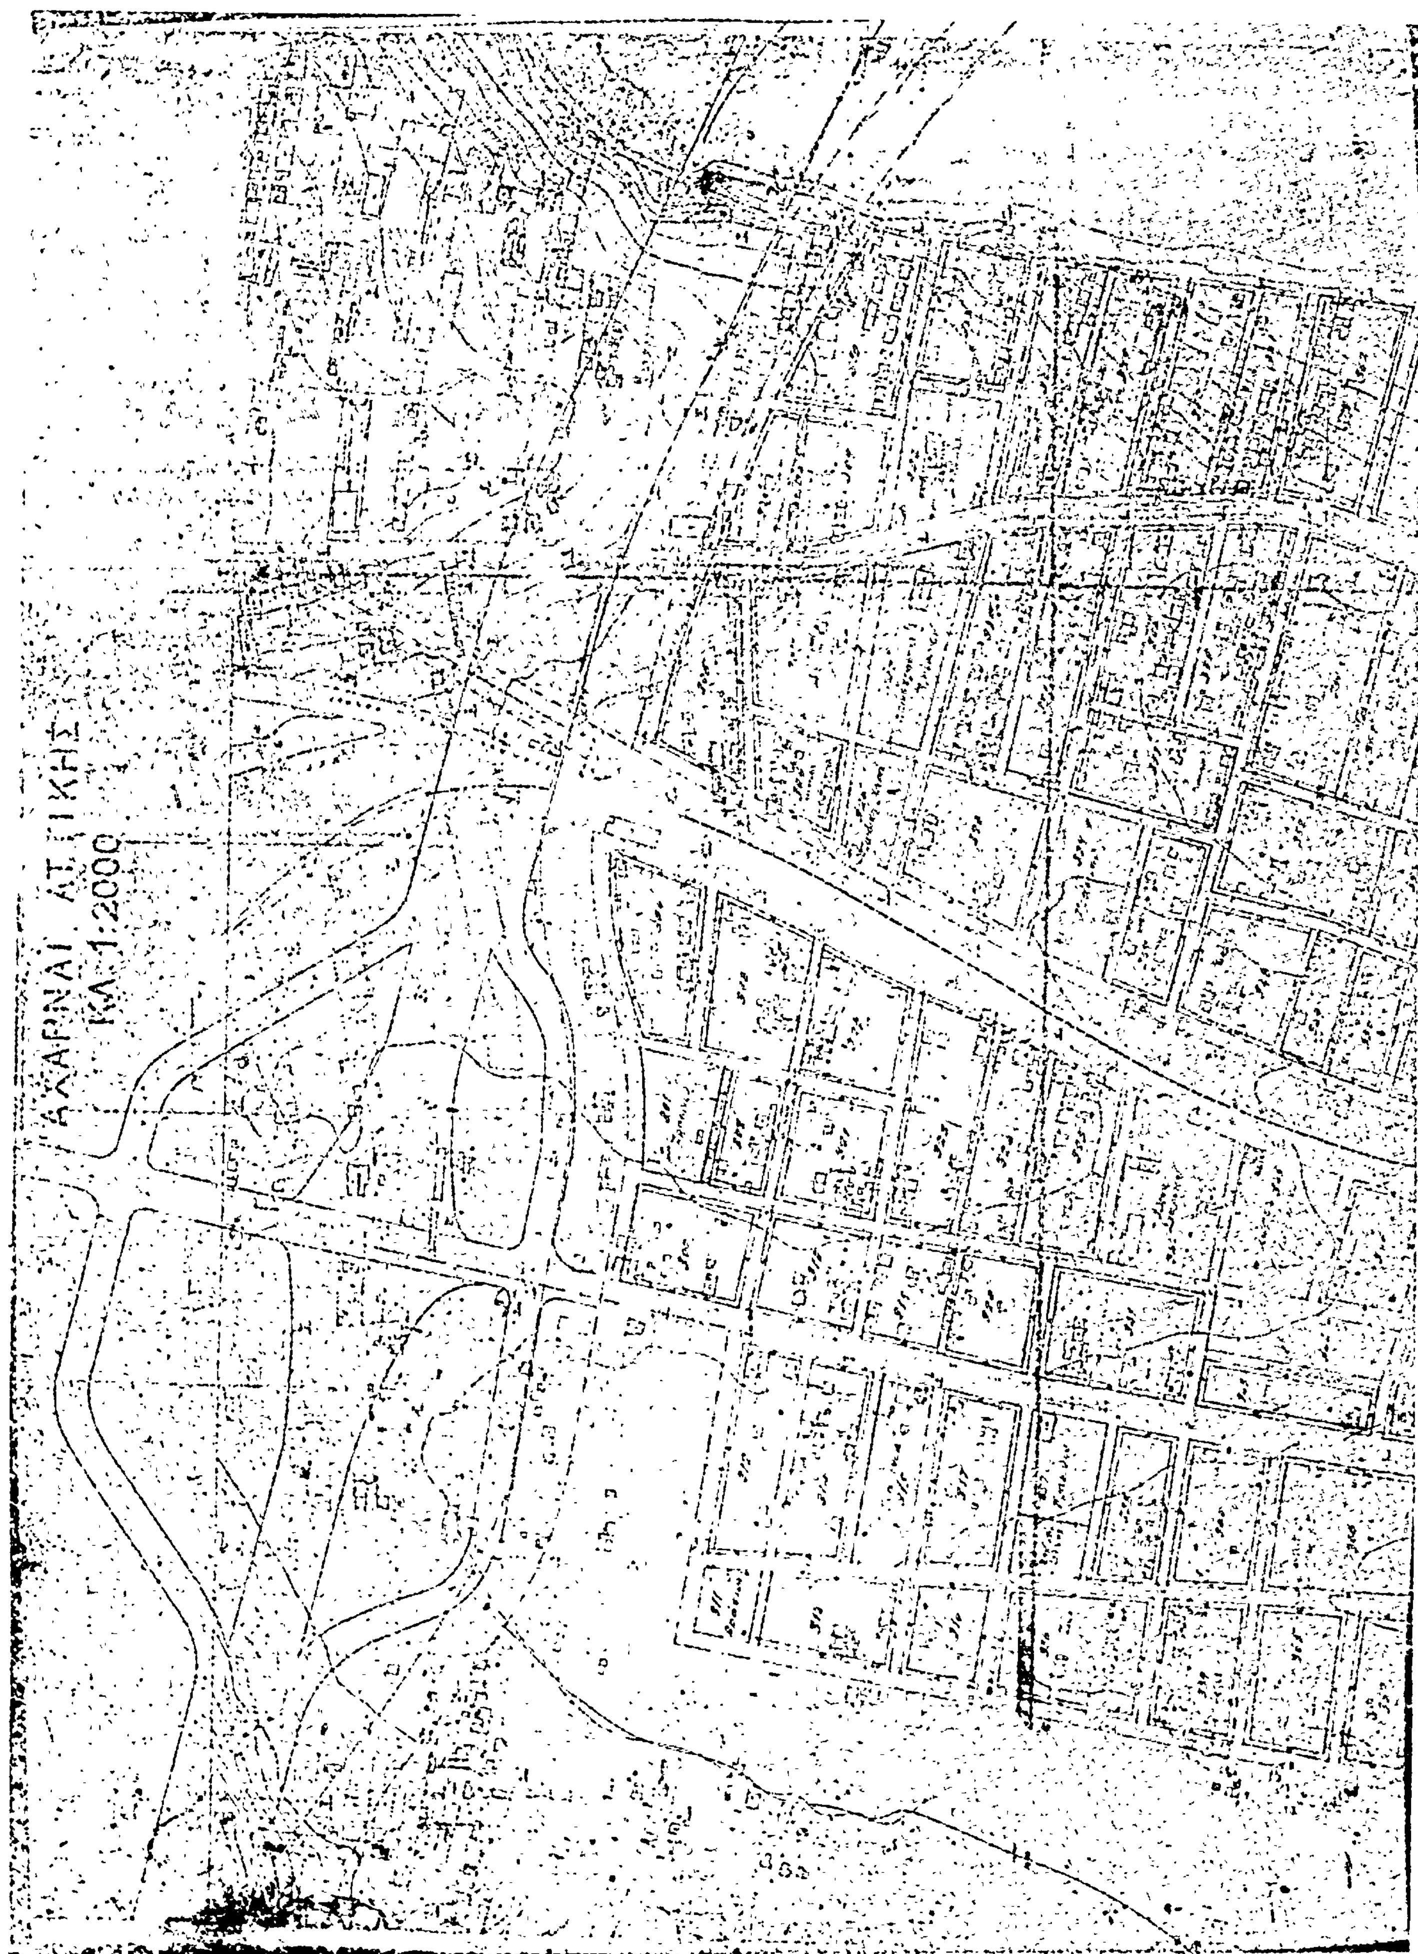
ΑΧΑΡΝΑΙ ΑΤΤΙΚΗΣ
ΚΛ. 1:2000



Ἀριθ. ΤΥ/779/Φ5.5.5. (3)

Περὶ κυρώσεως τῆς ἀπὸ 13.9.1977 ἐκθέσεως καθορισμοῦ ὁρίων Οἰκισμῶν Παλαιοχωρίου, Μπαστατίκων καὶ Κοινότητας Νεοχωρίου Ν. Κερκύρας, πού ὑπάρχουν πρὶν ἀπὸ τὸ ἔτος 1923 καὶ δὲν ἔχουν σχέδιο ρυμοτομίας.

Ο ΝΟΜΑΡΧΗΣ ΚΕΡΚΥΡΑΣ

Ἔχοντας ὑπόψη :

1. Τὶς διατάξεις τοῦ Ν.Δ. τῆς 17.7.1923 «περὶ σχεδίων πόλεων ,κωμῶν καὶ συνοικισμῶν τοῦ Κράτους καὶ οἰκοδομῆς αὐτῶν».

2. Τὴν ἀπόφαση ἀριθ. Ε 35400/6.12.1975 τοῦ Ὑπουργείου Δημ. Ἔργων - Ὑπηρεσίας Οἰκισμοῦ «περὶ τοῦ τρόπου καθορισμοῦ ὁρίων οἰκισμῶν πρὸ τοῦ ἔτους 1923 στερουμένων σχεδίων ρυμοτομίας».

3. Τὴν ἀπόφασή μας ΤΥ/1647/3.3.1977 σχετικὰ μὲ τὴ συγκρότηση ἐπιτροπῆς γιὰ τὸν καθορισμὸ τῶν ὁρίων τῶν οἰκισμοῦ Παλαιοχωρίου καὶ Μπαστατίκων.

4. Τὰ παρακάτω δικαιολογητικὰ πού μᾶς ὑπέβαλε ἡ ΔΤΥΝ Κερκύρας α) Ἀπὸ 13.9.1977 ἔκθεση καθορισμοῦ τῶν ὁρίων τῶν ὑπόψη οἰκισμῶν καὶ β) τοπογραφικὸ διάγραμμα πού συνοδεύει τὴν ἔκθηση, τὰ ὁποῖα συντάχθηκαν ἀπὸ τὴν ἐπιτροπὴ πού συγκροτήσαμε καὶ ἀφοῦ ἴδαμε τὴ σύμφωνη γνώμη τοῦ ΤΠΣΔΕ τῆς Νομαρχίας διατυπωμένη στὸ πρακτικό του μὲ ἀρ. 21/2.11.1977, ἀποφασίζουμε :

Κυρώνουμε τὴν ἔκθεση τῆς Ἐπιτροπῆς ἀπὸ 13.9.1977 θεωρημένη ἀπὸ τὸ Δ/ντὴ Τ.Υ.Ν. Κερκύρας, μὲ τὴν ὁποία καθορίζονται τὰ ὅρια τῶν οἰκισμῶν Παλαιοχωρίου καὶ Μπαστατίκων Κοινότητας Νεοχωρίου Κερκύρας, ὅπως ἀκριβῶς εἰκονίζονται στὸ τοπογραφικὸ διάγραμμα πού τὴ συνοδεύει, τὰ ὁποῖα περικλείονται μὲ μαύρη γραμμὴ καὶ ὁρίζονται μὲ τοὺς ἀριθμοὺς α) Παλαιοχῶρι : 1,2,3,4,5,6,7,8,9,.....39, 40,41,1 καὶ β) Μπαστάτικα : 1,2,3,4,5,6,7,8,9,......22, 23,24,1.

Ἡ ἀπόφαση αὐτὴ μαζὶ μὲ τὸ τοπογραφικὸ διάγραμμα νὰ δημοσιευθεῖ στὴν Ἐφημερίδα τῆς Κυβερνήσεως.

Κέρκυρα, 11 Φεβρουαρίου 1978

Ὁ Νομάρχης
ΑΘ. ΡΑΠΤΗΣ

ΕΚΘΕΣΙΣ

Συνοδεύουσα τὸ ἀπὸ 13.9.77 διάγραμμα καθορισμοῦ ὁρίων οἰκισμοῦ Παλαιοχωρίου—Μπαστάτικα προϋφισταμένου τοῦ ἔτους 1923 καὶ στερουμένου ἐγκεκριμένου ρυμοτομικοῦ σχεδίου Κοινότητος Νεοχωρίου Ν. Κερκύρας.

Ἐν Κερκύρᾳ σήμερον τὴν 13 τοῦ μηνὸς Σεπτεμβρίου ἡμέρα τρίτη τοῦ ἔτους 1977, οἱ ὑπογεγραμμένοι:

1. Ἰωάννης Ἀργυρός. Πολιτ. Μηχανικὸς ἐπὶ συμβάσει παρὰ τῇ Δ.Τ.Υ. Ν. Κερκύρας.

2. Δημήτριος Παγώνης, ἐργοδηγὸς μὲ 7ο βαθμὸ παρὰ τῇ Δ.Τ.Υ. Ν. Κερκύρας, καὶ

3. Νικόλαος Κάντας, Πρόεδρος Κοινότητος Νεοχωρίου, ἀποτελοῦντες τὴν ὑπὸ τῆς ὑπ' ἀριθ. Ε.35400/6.12.75 ἀποφάσεως τοῦ Ὑπουργείου Δημ. Ἔργων προβλεπομένη Ἐπιτροπήν, τῶν δύο πρώτων μελῶν ταύτης ὁρισθέντων διὰ τῆς ὑπ' ἀριθ. ΤΥ/1647/3.3.77 ἀποφάσεως τῆς Νομαρχίας Κερκύρας καὶ κατόπιν προσκλήσεως τοῦ ἐκ τῶν ἀνωτέρω τεχνικοῦ ὑπαλλήλου Α' κατηγορίας Ι. Ἀργυροῦ, μεταβάντες εἰς τὸ ἐν ἐπικεφαλίδι οἰκισμὸν Παλαιοχωρίου—Μπαστάτικα προέβημεν εἰς τὸν καθορισμὸν τῶν ὁρίων τοῦ προϋφισταμένου τοῦ ἔτους 1923 καὶ στερουμένου ἐγκεκριμένου ρυμοτομικοῦ σχεδίου οἰκισμοῦ Παλαιοχωρίου—Μπαστάτικα τῆς Κοινότητος Νεοχωρίου, ὡς ἐμφαίνεται εἰς τὸ ἀπὸ 12.7.77 τοπογραφικὸ διάγραμμα ὑπὸ κλίμακα 1:1000, ἤτοι ἐντὸς τῆς ὁριογραμμῆς τῆς περιβαλλούσης τὰς οἰκίας ὑπ' αὔξοντα ἀριθμὸν 1, 2, 3, 4, 5, 6...... 38.39, 40, 41 γιὰ τὸν οἰκισμὸ Παλαιοχωρίου καὶ 1, 2, 3, 4, 5, 6,... 20, 21, 22, 23, 24 γιὰ τὸν οἰκισμὸ Μπαστάτικα, τῶν ὁποίων οἱ φερόμενοι ἰδιοκτῆται ὑπὸ τὸν αὐτὸν αὔξ. ἀριθμὸν ἐγγράφονται ἐπὶ τοῦ παρακειμένου πίνακος «ὁριακῶν κτισμάτων οἰκισμοῦ Παλαιοχωρίου—Μπαστάτικα» ὅπερ διάγραμμα ὑπογράφεται ὑπὸ τῶν μελῶν τῆς Ἐπιτροπῆς, καὶ ἀποτελεῖ ἀναπόσπαστον τμῆμα τῆς παρούσης.

Ἐφ' ᾧ συνετάγη καὶ ὑπογράφεται ὡς ἕπεται:

Ἡ Ἐπιτροπὴ
ΙΩΑΝΝΗΣ Ν. ΑΡΚΥΡΟΣ
Πολιτικὸς Μηχανικὸς
ΔΗΜ. ΠΑΓΩΝΗΣ
Ἐργοδηγὸς μὲ 7ο β.
ΝΙΚΟΛ. ΚΑΝΤΑΣ
Πρόεδρος Κοινότητος

ΠΙΝΑΞ

ΟΡΙΑΚΩΝ ΚΤΙΣΜΑΤΩΝ ΟΙΚΙΣΜΟΥ ΜΠΑΣΤΑΤΙΚΑ

Συνοικισμός Νεοχωρίου


Α/Α	ΟΝΟΜΑΤΕΠΩΝΥΜΟΝ	
1	Πλασκασοβίτης	Δημήτριος
2	Κάντας	Κων/νος
3	Κάντας	Σ[illegible]
4	Κάντας	Σπυρίδων
5	Νικόστας	Δημήτριος
6	Κάντας	Χαρίλαος
7	Πλασκασοβίτης	Γεώργιος - Χριστόφορος
8	Κάντας	Γεώργιος
9	Νικόστας	Αλέξανδρος
10	Νικόστας	Αλέξανδρος
11	Σαμοΐλη	Δημητρία
12	Εκκλησία Αγίας	Παρασκευής
13	Νικόστας	Αλέξανδρος
14	Κάντας	Γεώργιος
15	Πλασκασοβίτης	Δημήτριος
16	Κάντας	Νικόλαος
17	Κάντας	Ονούφριος
18	Κάντας	Γεώργιος
19	Κάντας	Θεοφάνης
20	Κάντας	Χρήστος
21	Πλασκασοβίτης	Ευάγγελος
22	Πλασκασοβίτης	Αριστοτέλης
23	Πλασκασοβίτης	Χαράλαμπος
24	Κάντας	Θεμιστοκλής

[illegible] Παλαιοχωρίου

[illegible]


[illegible]


Α/Α	ΟΝΟΜΑΤΕΠΩΝΥΜΟΝ	Α/Α	ΟΝΟΜΑΤΕΠΩΝΥΜΟΝ
1	Φίλιππος Βλάκος	22	Βασίλειος Πλασκασοβίτης
2	Χαράλαμπος Βλάκος	23	Σπύρος Πλασκασοβίτης
3	Γεώργιος Κάντας	24	Σχολείον
4	Χρήστος Κάντας	25	Εκκλησία ([illegible])
5	Μαρίνα Κάντα	26	Αναστάσιος Ζερβός
6	Βασίλειος Ζερβός	27	" "
7	Ναπολέων Κάντας	28	Κων/νος Πλασκασοβίτης
8	Ανδρέας Βασιλική Κάντα	29	Αναστάσιος Ζερβός
9	Κων/νος Καστρινός	30	Νικόλαος Βορβίτης
10	Γεώργιος Κάντας (Ελαιο[illegible]	31	Δημήτριος Κάντας
11	Νικολίνα Ζερβού	32	Ιωάννης Κάντας
12	Χριστόφορος Πλασκασοβίτης	33	Βασιλική Καστρινού
13	Μαρινή Κάντα	34	Δημήτριος Καστρινός
14	Κων/νος Κάντας	35	Βασίλειος Καστρινός (ελαιοτριβείον)
15	Σπύρος Κάντας	36	Γεώργιος Κάντας
16	Ελευθέριος Κάντας	37	Σπύρος Πλασκασοβίτης
17	Αναστάσιος Κάντας	38	Αντώνιος Πλασκασοβίτης
18	Φώτιος Κάντας	39	Πέτρος Ρόντος
19	Κων/νος Κάντας	40	Ιωάννης Ρόντος
20	Νικόλαος Δουκανάρης	41	Βασίλειος Δουκανάρης
21	Απόστολος Καστρινός		

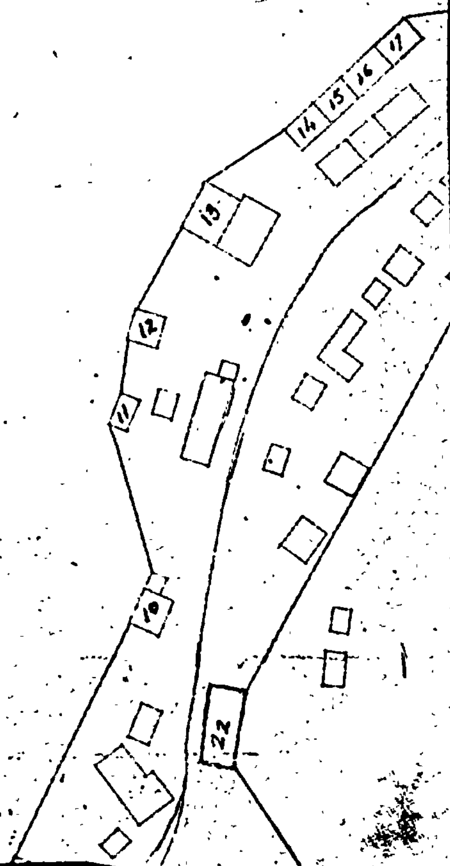

ΚΕΡΚΥΡΑ 19-9-1977

Η ΕΠΙΤΡΟΠΗ

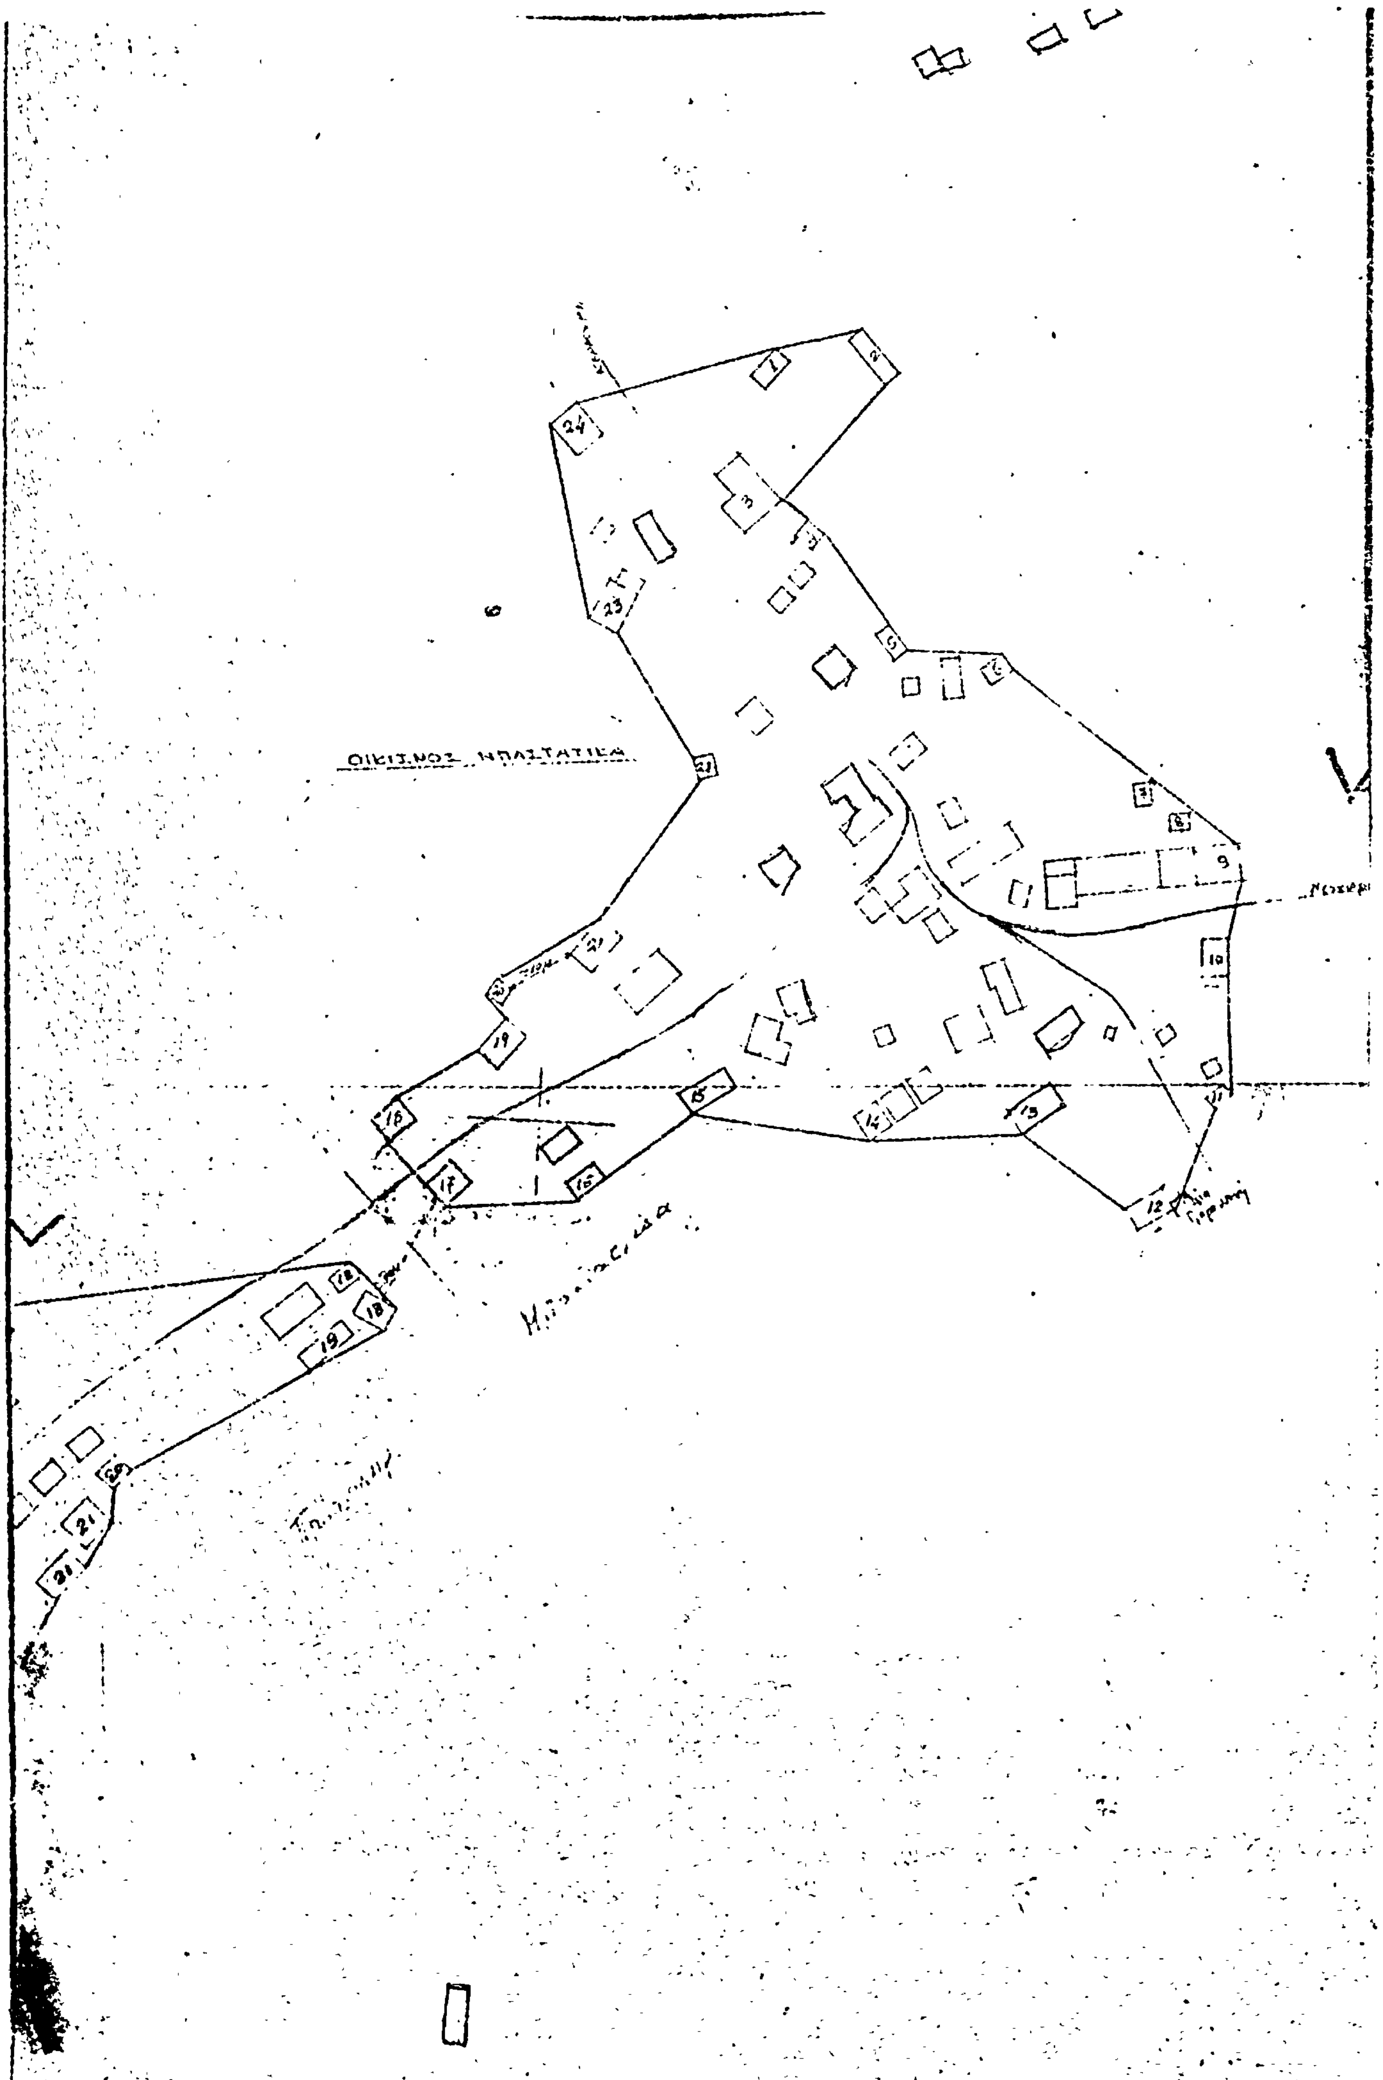

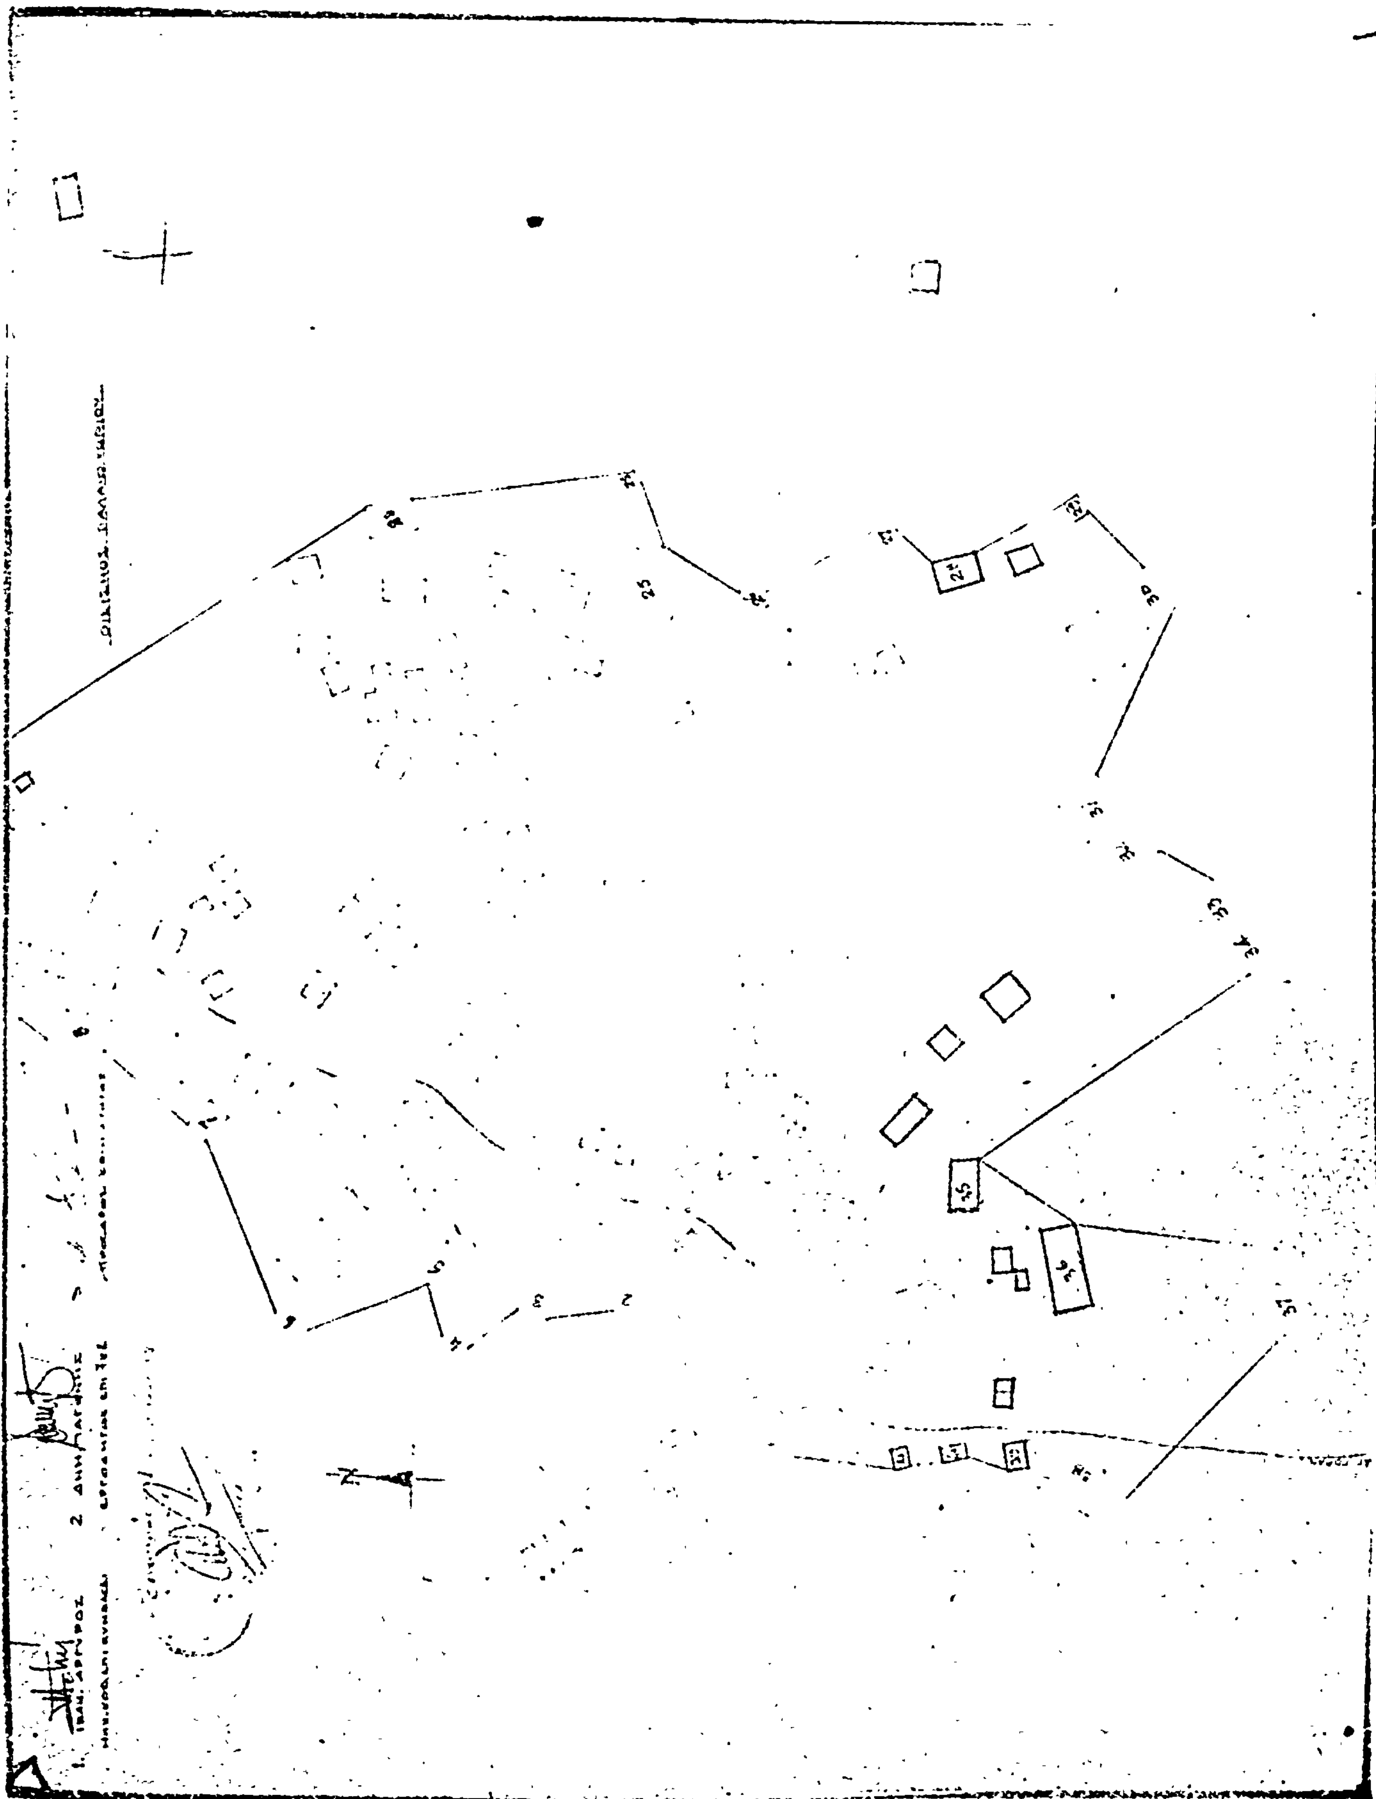

ΑΝΑΚΟΙΝΩΣΕΙΣ

(4)

Περὶ εἰδοποιήσεως γενομένης παρακαταθέσεως ἀποζημιώσεως λόγῳ ρυμοτομίας καὶ προσκυρώσεως ἰδιοκτησίας Σπύρου Τσουκλείδη, κειμένης εἰς Ἀμαρούσιον καὶ ἐπὶ τῶν ὁδῶν Θέμιδος καὶ Μ. Ἀλεξάνδρου.

Οἱ Σταῦρος Χρήστου Πρέντος καὶ Παναγιώτης Κων/νου Πρέντος, κατέθεσαν εἰς τὸ Ταμεῖον Παρακαταθηκῶν καὶ Δανείων, ἐκδοθέντος τοῦ ὑπ' ἀριθμ. 462857 τῆς 21.7.1977 γραμματίου συστάσεως παρακαταθήκης, ποσὸν δραχμῶν πεντακοσίων δώδεκα χιλιάδων διακοσίων (512.200) ὑπὲρ Ἀλεξάνδρου Νικ. Τσουκλείδη, δικαιούχου κατὰ τὰ 5/8 καὶ ὡς διοικητοῦ-διαχειριστοῦ τῶν ἀνηλίκων: 1) Νικολάου Σωτηρ. Τσουκλείδη, 2) Νικολάου Σπυρ. Τσουκλείδη, 3) Ἡρακλέους Σπυρ. Τσουκλείδη, δικαιχούχων κατὰ τὰ 3/8, δι' ἀποζημίωσιν ἐκτάσεως 394 μ2 κειμένης εἰς Ἀμαρούσιον, ἐξ ἧς 332 μ2 λόγῳ ρυμοτομίας πρὸς διάνοιξιν τῶν ὁδῶν Θέμιδος καὶ Μ. Ἀλεξάνδρου καὶ 62μ2 λόγῳ προσκυρώσεως, δυνάμει τῆς ὑπ' ἀριθμ. 396/1969 πράξεως ἀναλογισμοῦ τοῦ Γραφείου Πολεοδομίας Ἀθηνῶν, ὡς ἡ ἀποζημίωσις αὕτη καθωρίσθη ὁριστικῶς διὰ τῆς ὑπ' ἀριθμ. 13328/1972 ἀποφάσεως τοῦ Πολυμελοῦς Πρωτοδικείου Ἀθηνῶν, ἐν συνδυασμῷ πρὸς τὴν ὑπ' ἀριθμ. 7500/1973 ἀπόφασιν τοῦ Ἐφετείου Ἀθηνῶν καὶ ἐπεδικάσθη εἰς τοὺς ἀνωτέρω δικαιούχους δυνάμει τῆς ὑπ' ἀριθμ. 8714/1976 ἀποφάσεως τοῦ αὐτοῦ ὡς ἄνω Πρωτοδικείου ἐν συνδυασμῷ πρὸς τὴν ὑπ' ἀριθ. 1373/2977 ἀπόφασιν τοῦ αὐτοῦ ὡς ἄνω Ἐφετείου, ἀποδοτέαν εἰς τοὺς ἀνωτέρω δικαιούχους.

Ἡ παροῦσα δημοσιευθήτω διὰ τῆς Ἐφημερίδος τῆς Κυβερνήσεως.

Ἐν Ἀθήναις τῇ 10 Ἀπριλίου 1978

Ὁ Πληρεξούσιος Δικηγόρος
ΑΛΕΞ. ΑΝΤ. ΕΞΑΡΧΟΥ

(Ἀριθ. Τριπλ. Α' Ταμ. Ἀθην. 18798/11.4.1978).

ΑΠΟ ΤΟ ΕΘΝΙΚΟ ΤΥΠΟΓΡΑΦΕΙΟ